

922000

924000

926000

1174000


1172000

1170000

1174000

1172000

1170000

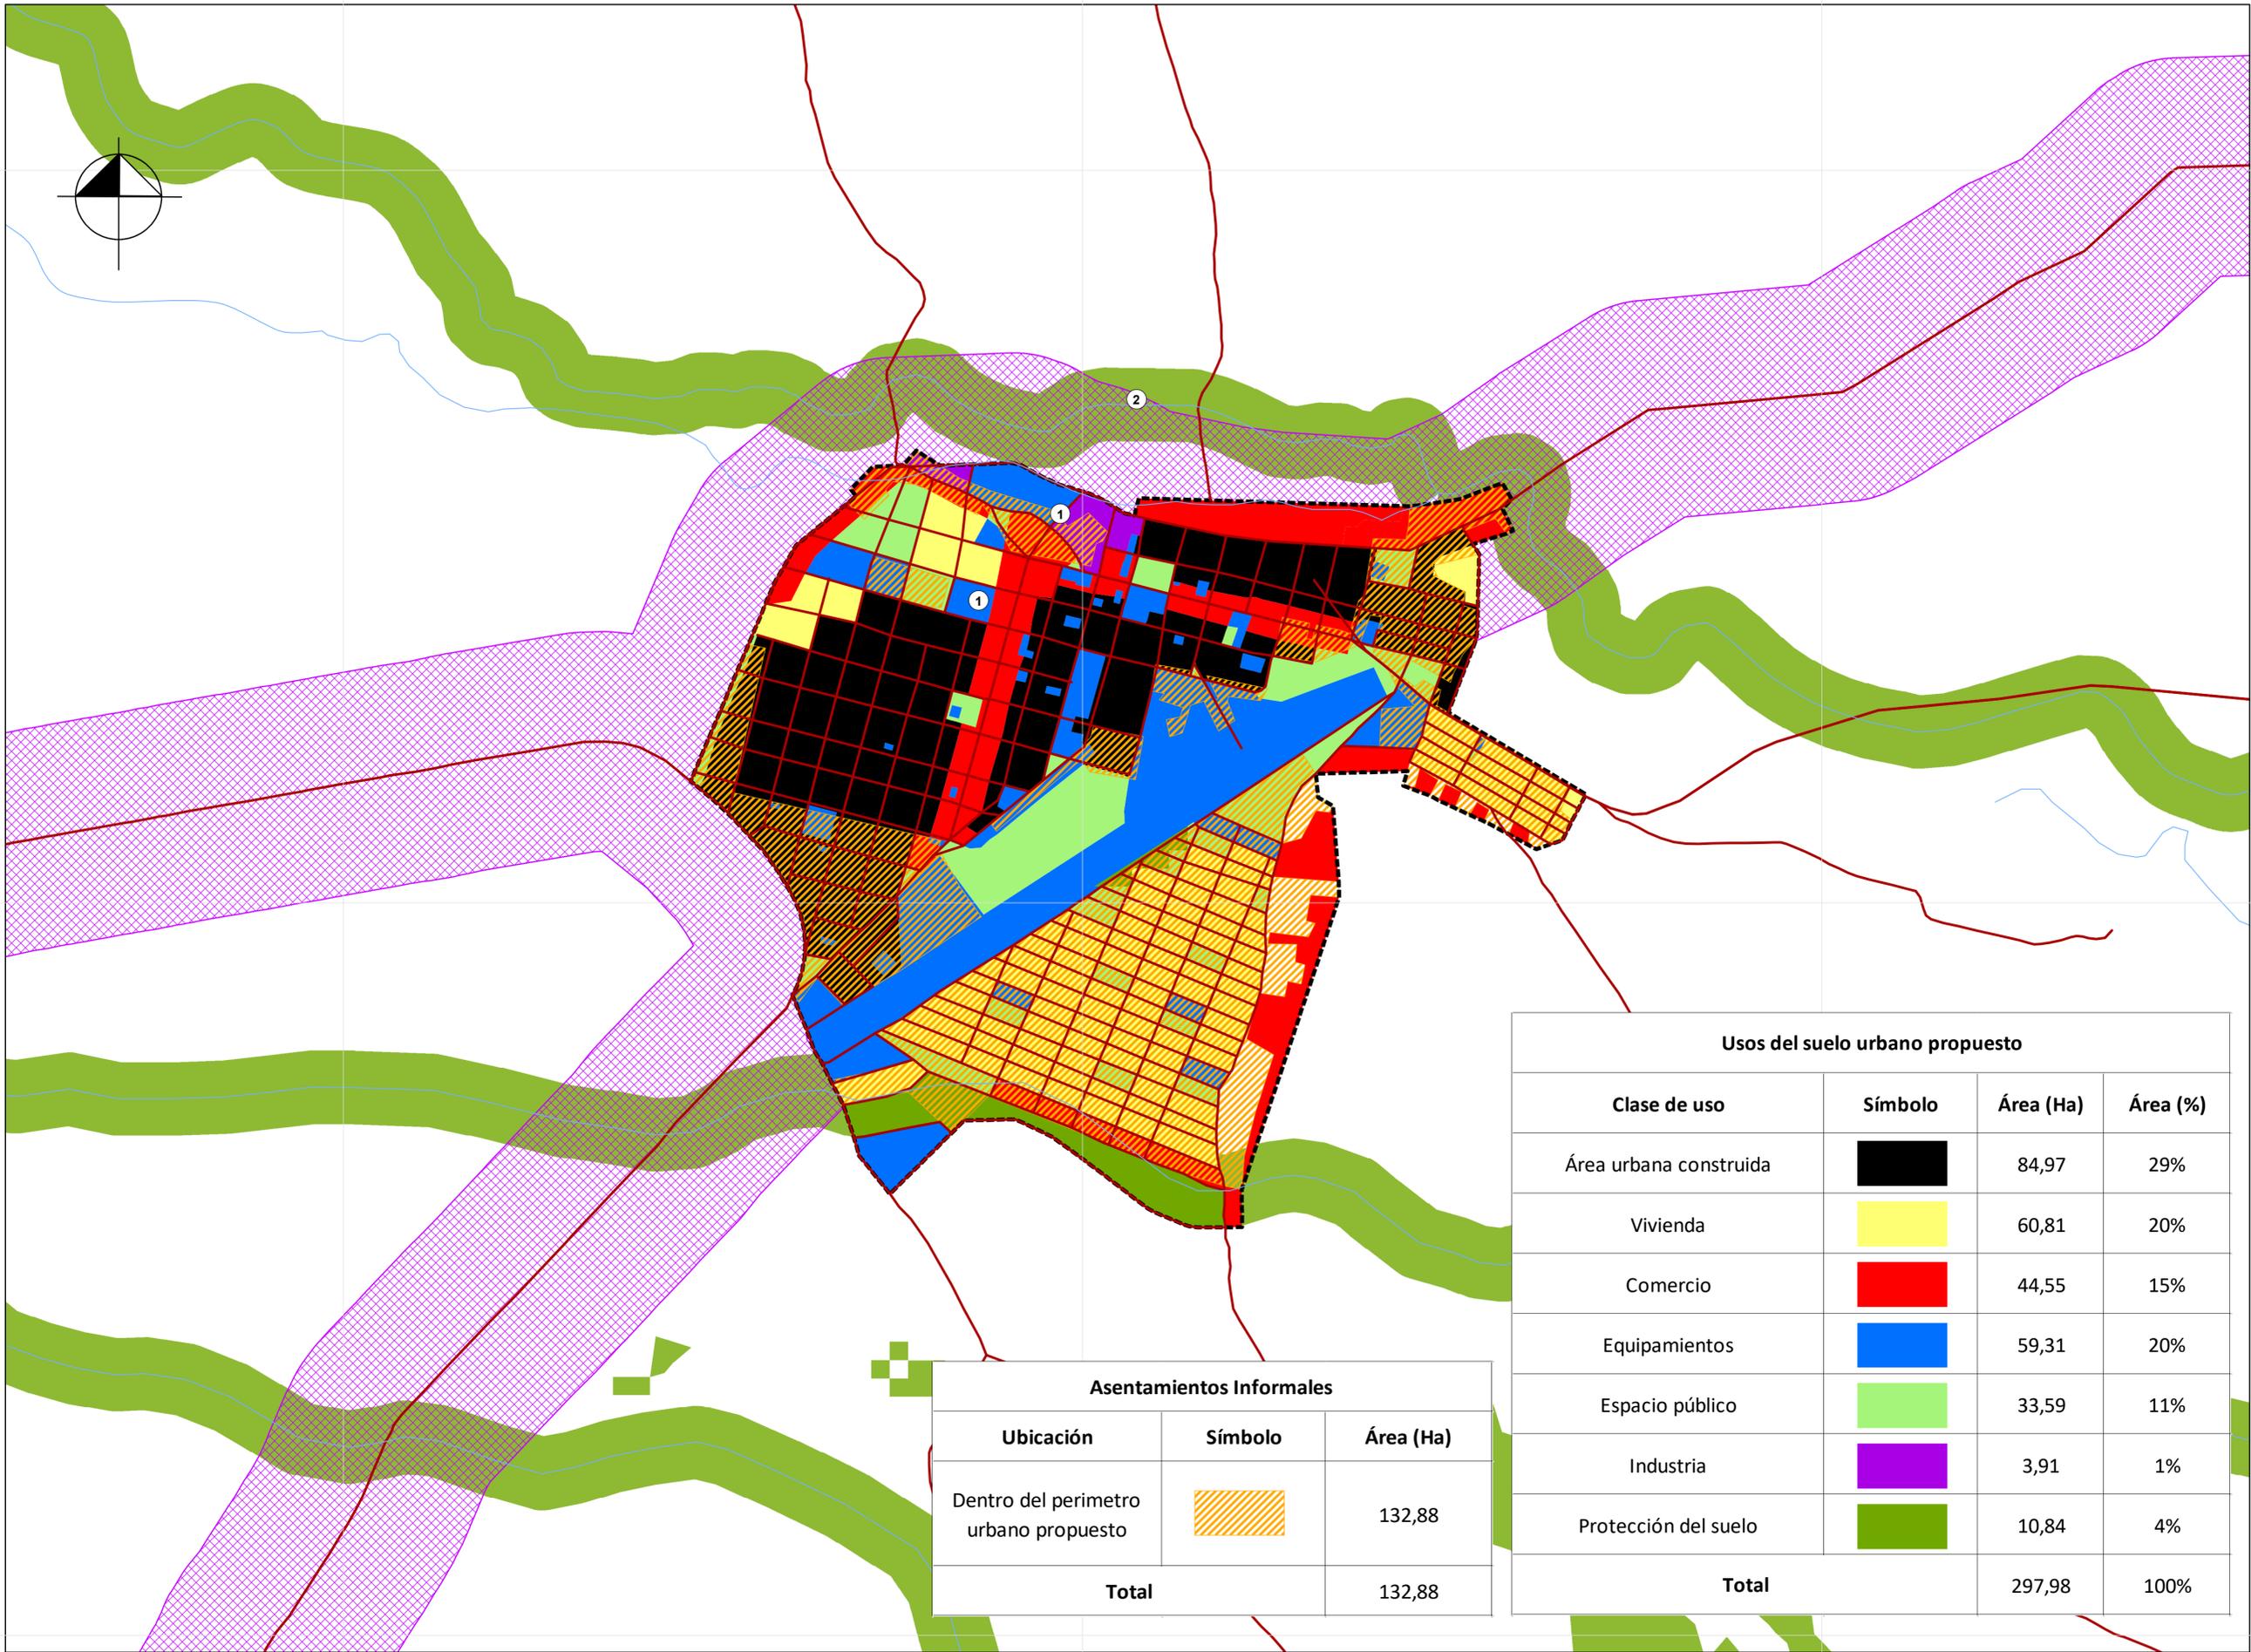

DEPARTAMENTO DE CASANARE

DEPARTAMENTO ADMINISTRATIVO DE PLANEACIÓN DEPARTAMENTAL
CONTRATO No. 2302 DE 2017
FORMULACIÓN DEL PLAN DE ORDENAMIENTO TERRITORIAL DEPARTAMENTAL DE CASANARE POTDCAS
Julio César Gómez Sandoval Ph. D.
Arquitecto urbanista
Consultor

CONVENCIONES

- Sistema hídrico
- Sistema vial
- Perímetro urbano 2035
- Asentamientos informales
- Suelo de protección

Estructura hídrica

- Las Guamas
- Caño Las Tomas

LEYENDA

Categoría Suelo Urbano

- Área urbana construida
- Vivienda
- Comercio
- Equipamientos
- Espacio público
- Industria
- Protección del suelo

Tipo Suelo Suburbano

- Suburbano Industrial

Elaboró: Consultoría (11/10/2019)
Aprobó: Dr. Arq. Julio César Gómez
Revisó: Robinson Macías

Fuente:
Cartografía Base IGAC, Escala 1:25.000
Plan de Ordenamiento Territorial Municipio de Yopal Acuerdo 024 de 2013
Elaboración propia

Ruta de almacenamiento:
W:\XD\FORM-MOD-016-03-Crecimiento urbano a 2035.mxd

INFORMACIÓN DE REFERENCIA

Sistema de Coordenadas: MAGNA Colombia Este
Proyección: Transverse Mercator
Datum: MAGNA
False Easting: 1.000.000,0000
False Northing: 1.000.000,0000
Central Meridian: -71,9775
Scale Factor: 1,0000
Latitude Of Origin: 4,5962
Units: Meter



Asentamientos Informales

Ubicación	Símbolo	Área (Ha)
Dentro del perímetro urbano propuesto		132,88
Total		132,88

Usos del suelo urbano propuesto

Clase de uso	Símbolo	Área (Ha)	Área (%)
Área urbana construida		84,97	29%
Vivienda		60,81	20%
Comercio		44,55	15%
Equipamientos		59,31	20%
Espacio público		33,59	11%
Industria		3,91	1%
Protección del suelo		10,84	4%
Total		297,98	100%